
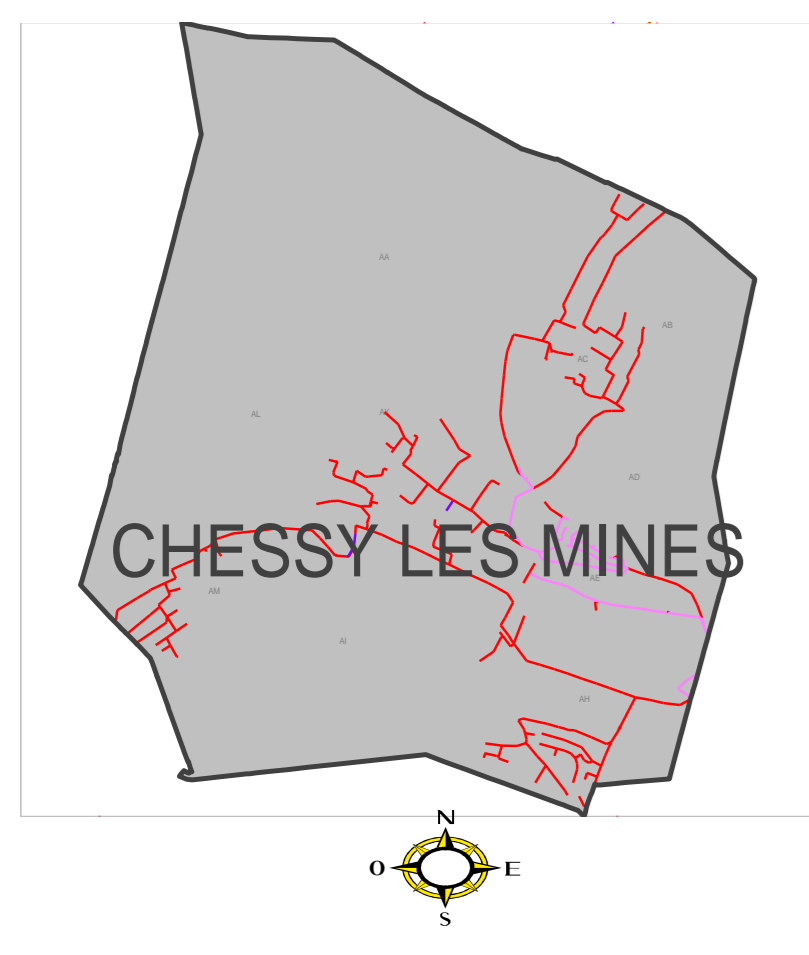


Légende

- Regard Séparatif - Eaux usées
- Regard Eaux unitaires
- Collecteur en refoulement
- Collecteur Séparatif - Eaux usées
- Collecteur Eaux unitaires

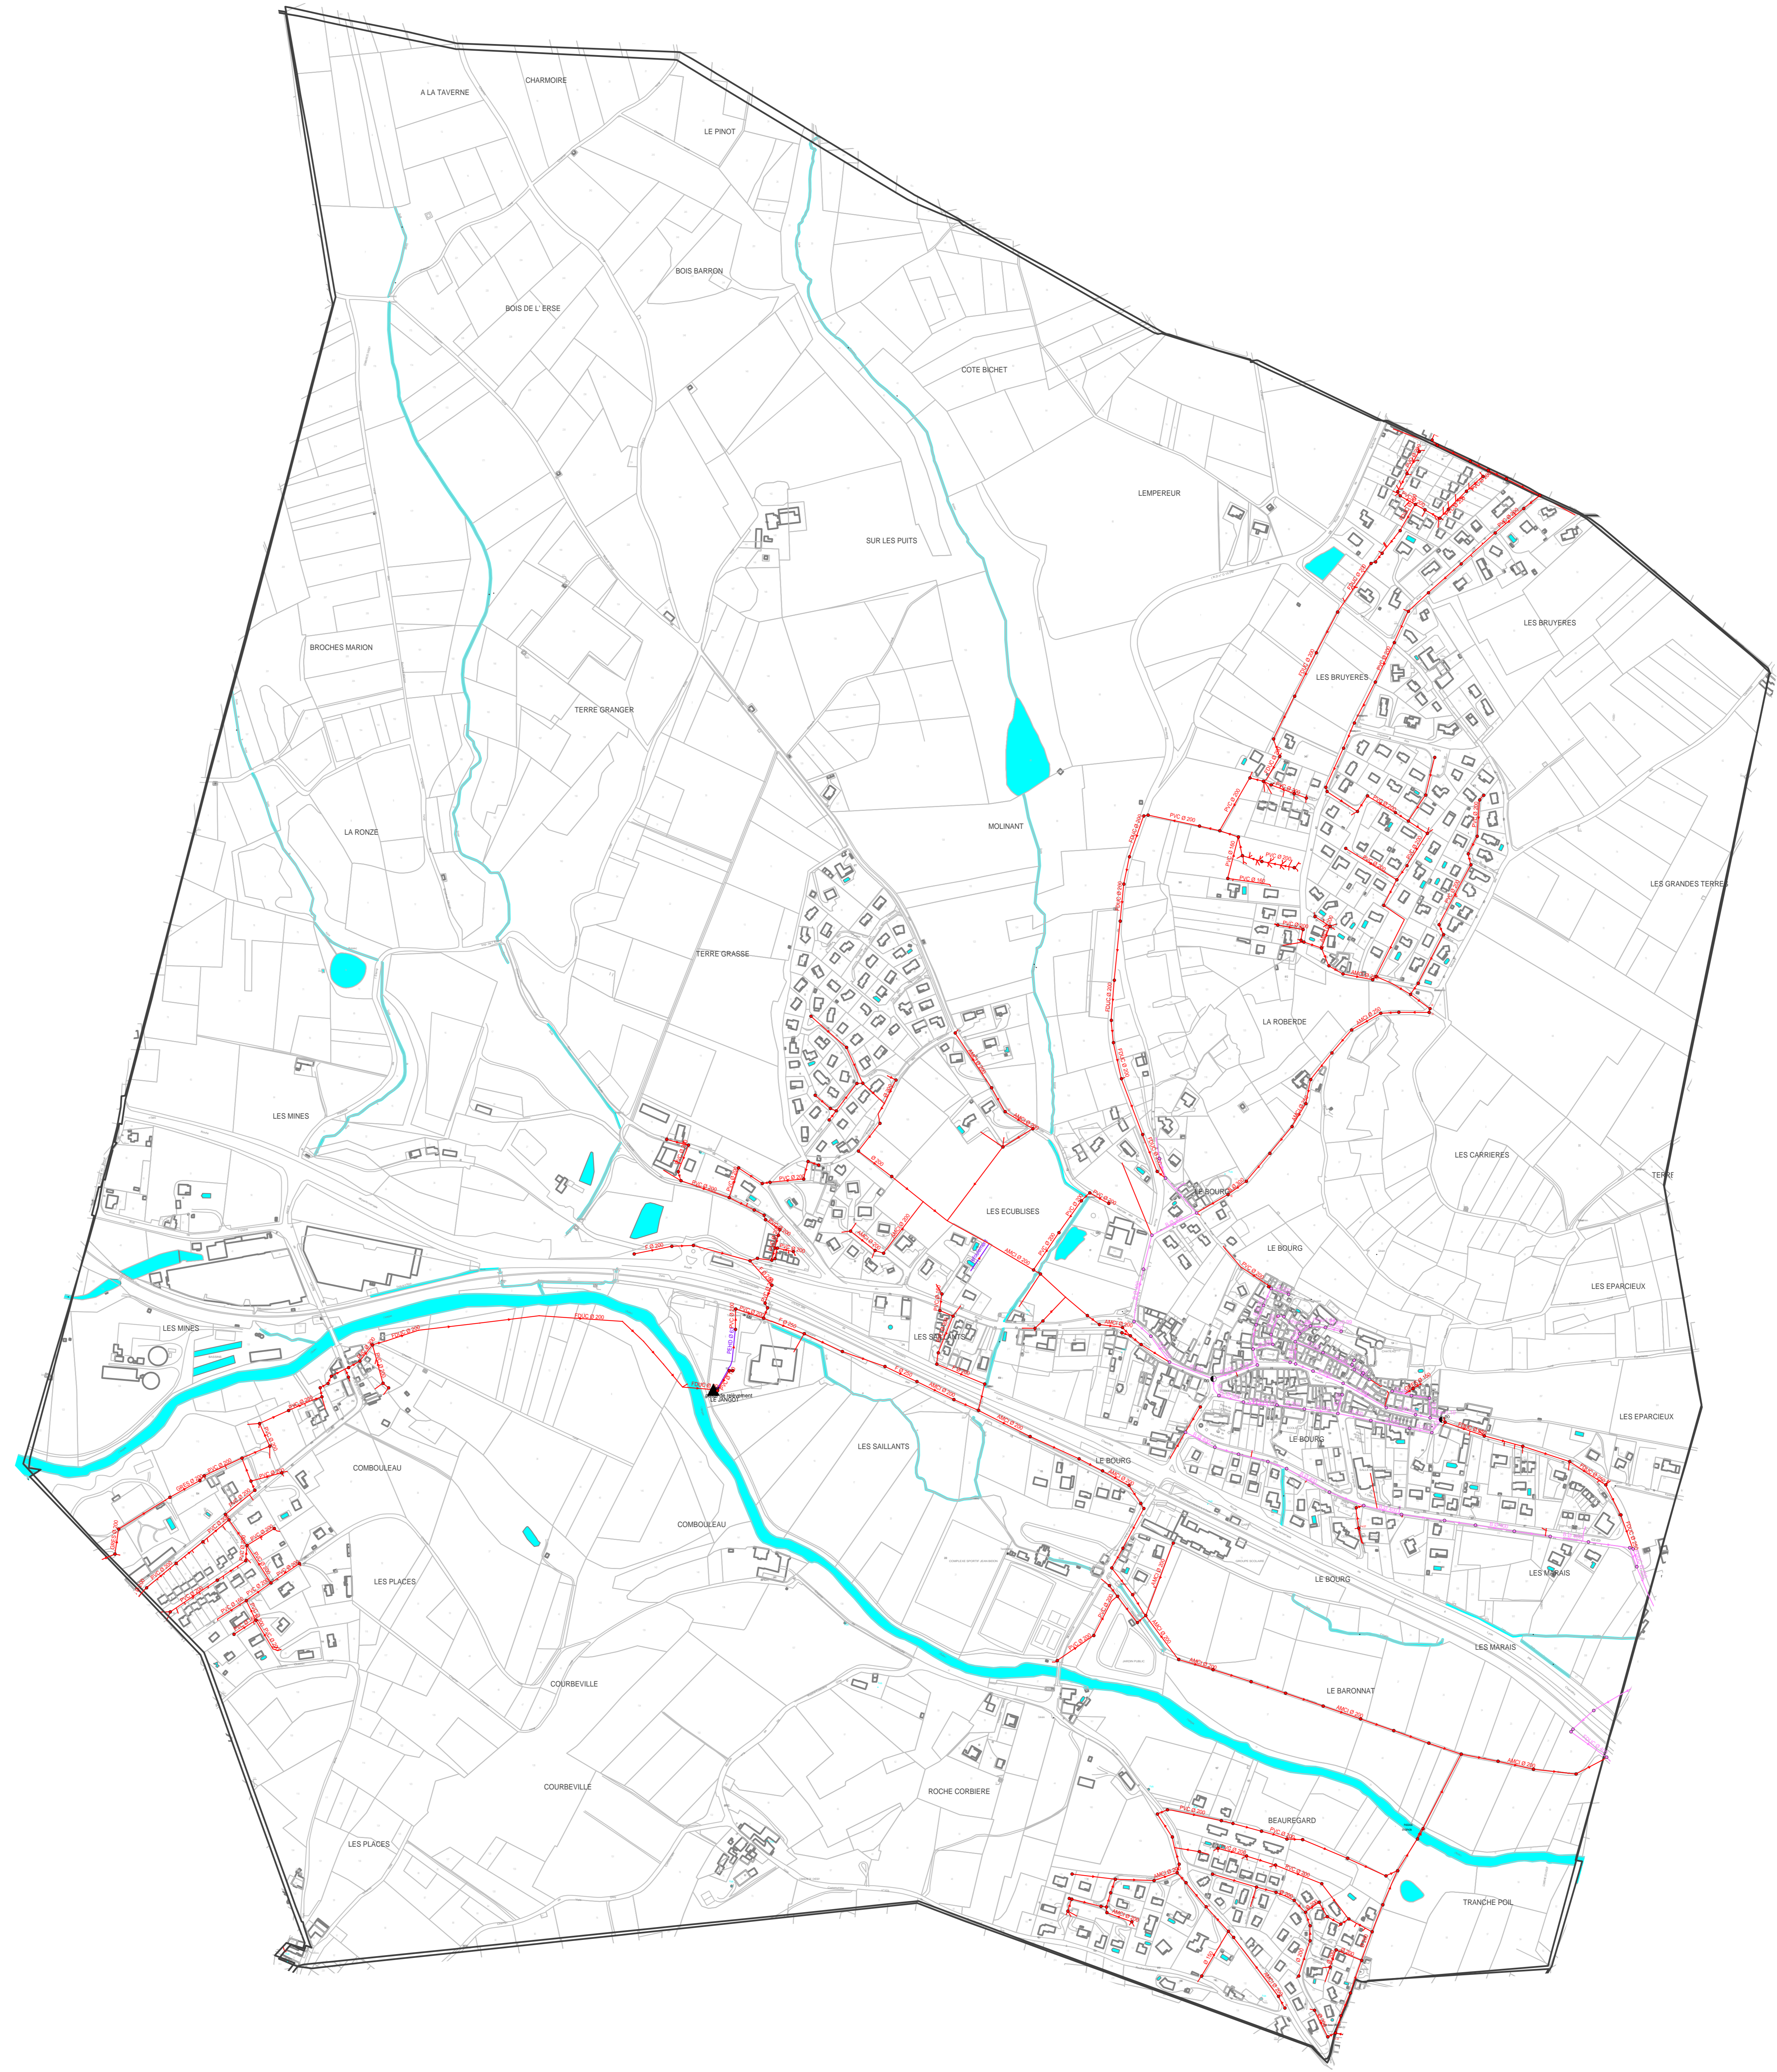

DEPARTEMENT DU RHONE

**CHESSY LES MINES
PLAN GENERAL**

LA PRAY (SIVU)

RESEAU D'ASSAINISSEMENT

	ENTREPRISE REGIONALE RHONE ALPES AUVERGNE 988, Chemin Pierre DREVET CS 20152 69141 RILLIEUX-LA-PAPE Cedex	
	Planche: 1/1 Echelle: 1/ 3500	Date de Création:
8062 Dessinateur: RD	Date d'édition: 25/02/2016	